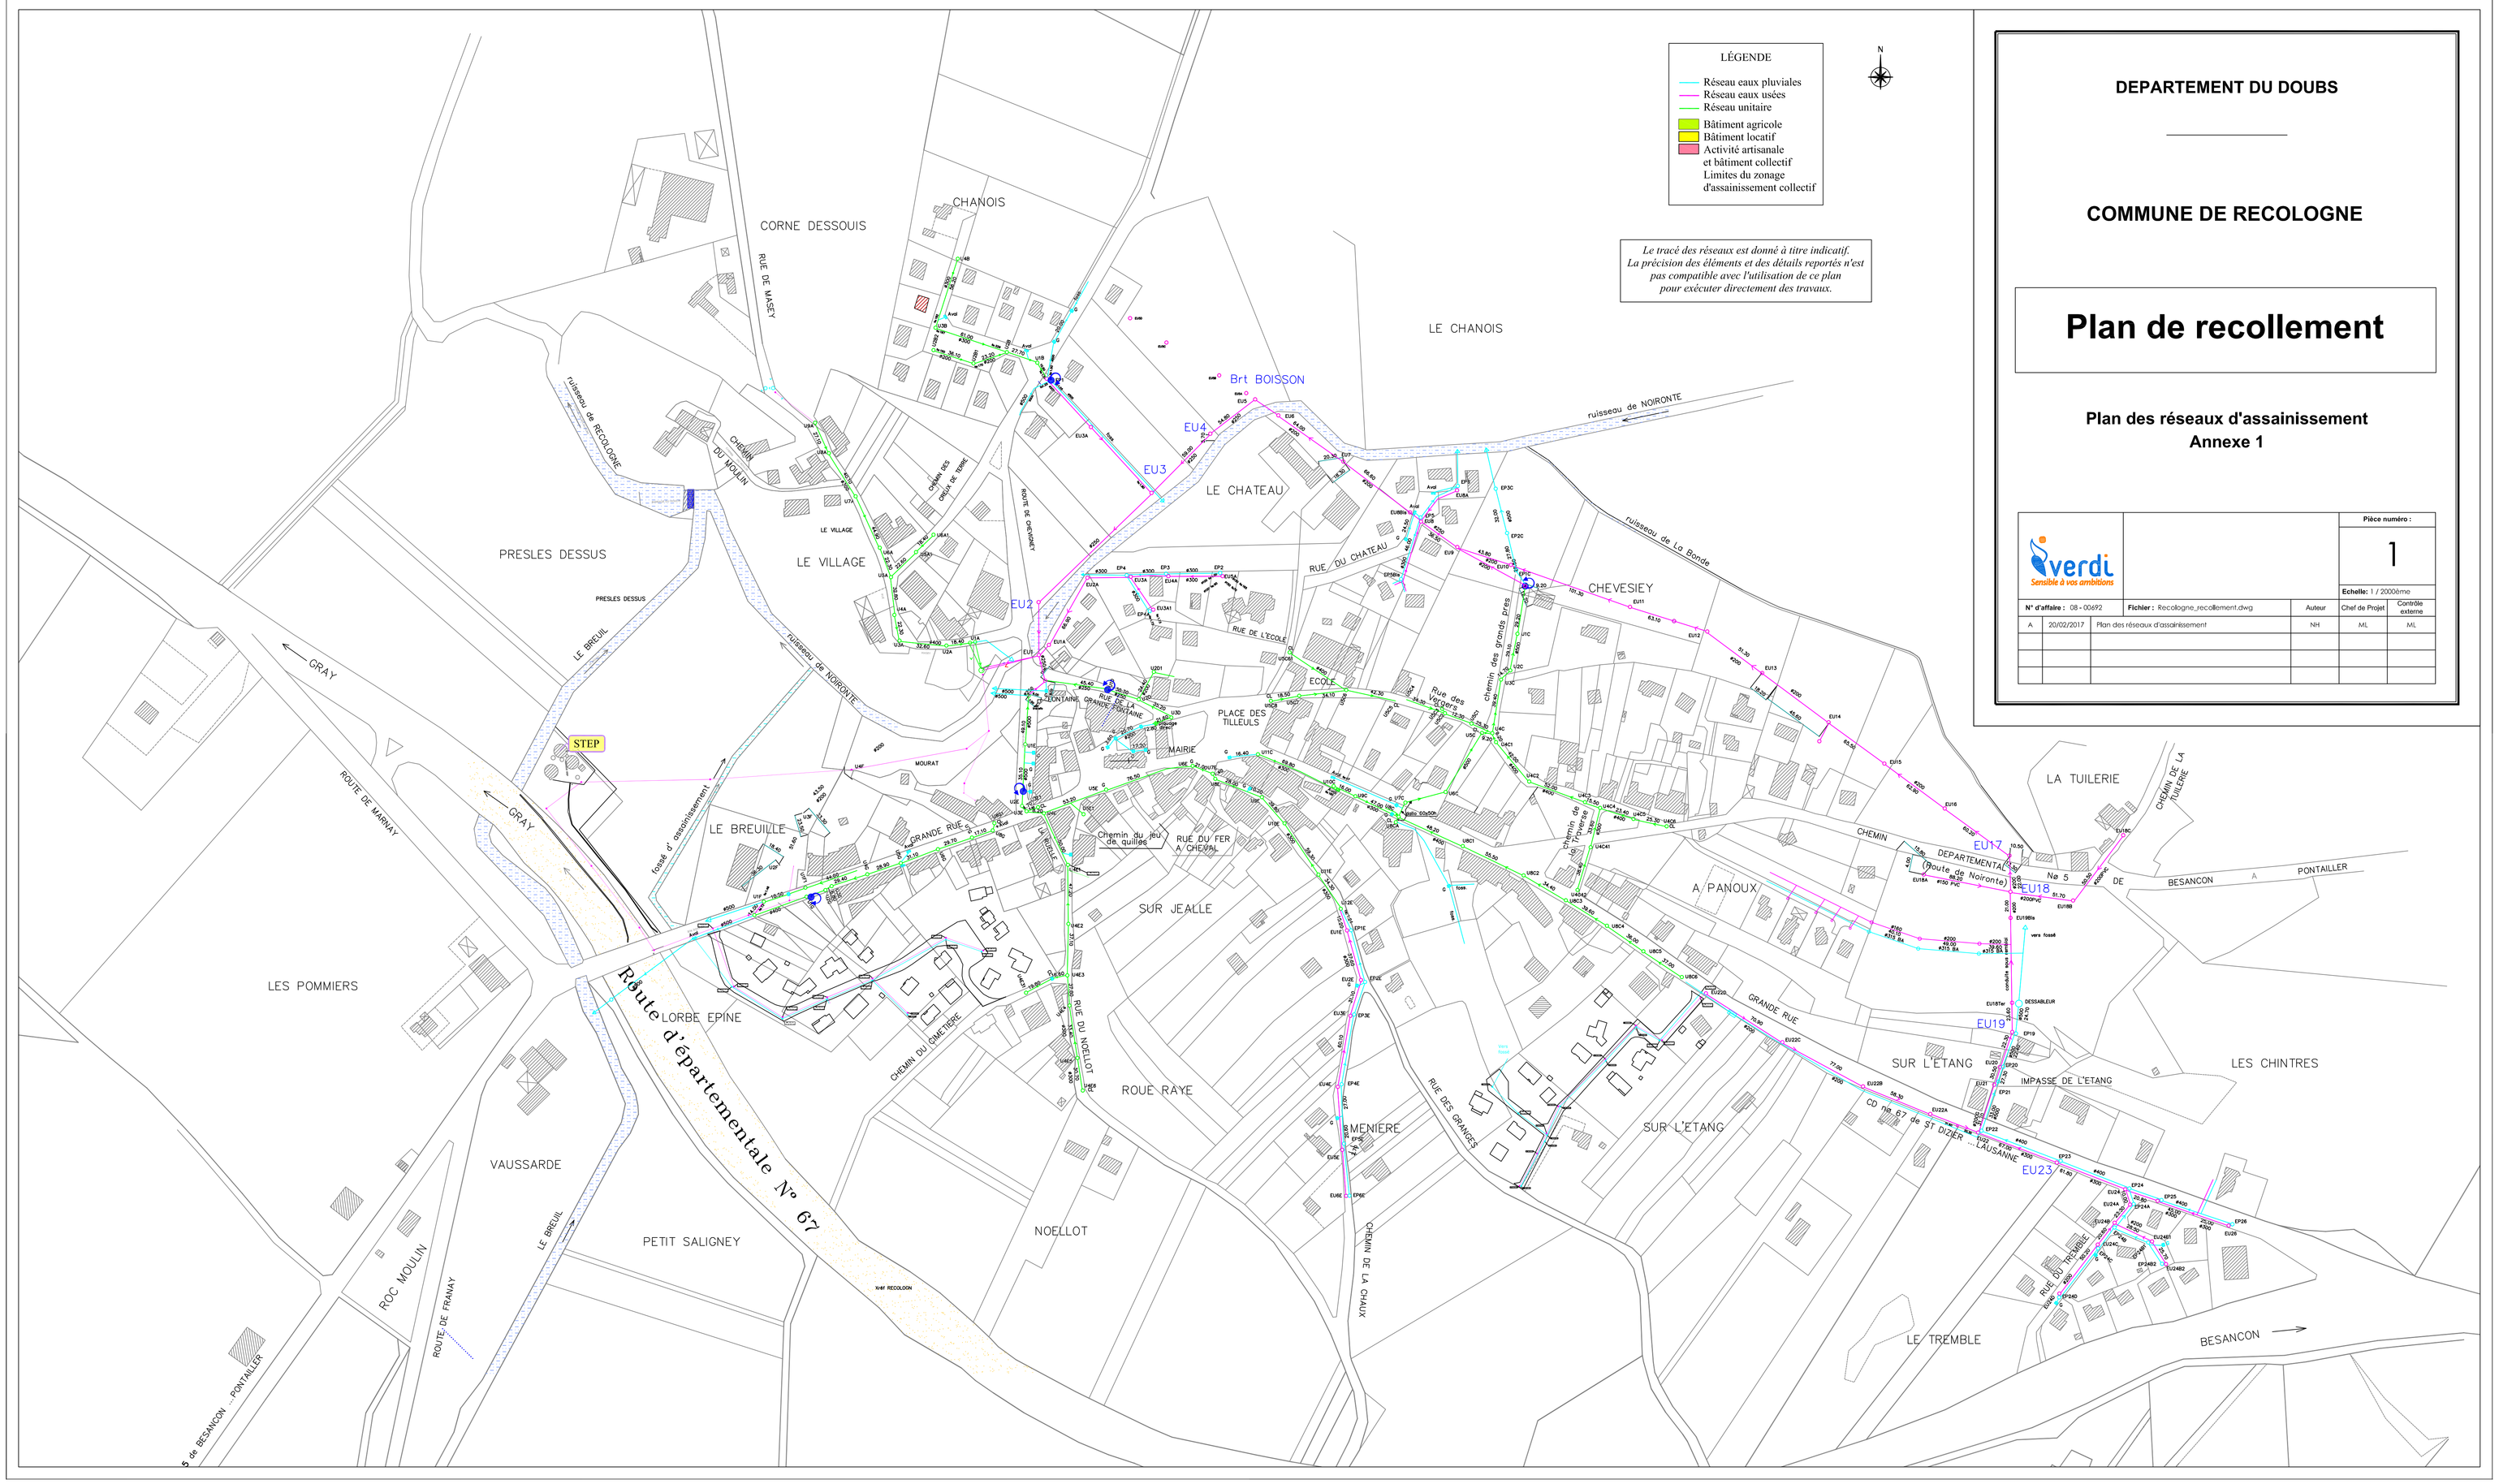

DEPARTEMENT DU DOUBS

COMMUNE DE RECOLOGNE

Plan de recollement

Plan des réseaux d'assainissement
Annexe 1

verdi
Sensible à vos ambitions

Pièce numéro : 1

Echelle: 1 / 2000ème

N° d'affaire : 08 - 00692	Fichier : Recologne_recollement.dwg	Auteur	Chef de Projet	Contrôle externe
A 20/02/2017	Plan des réseaux d'assainissement	NH	ML	ML